Projekt Whirlpool
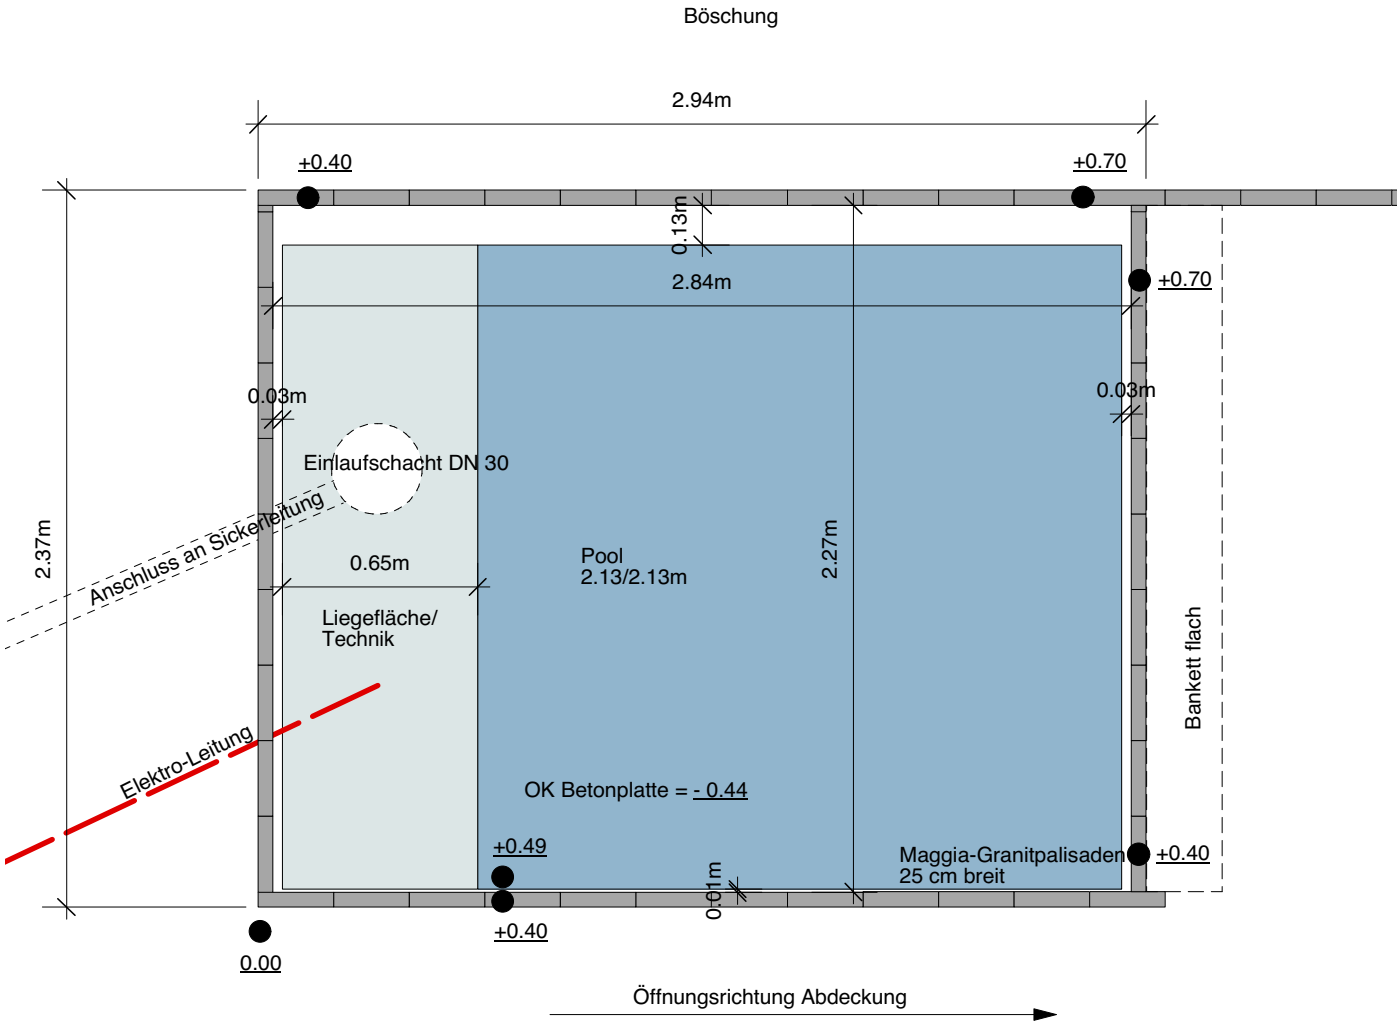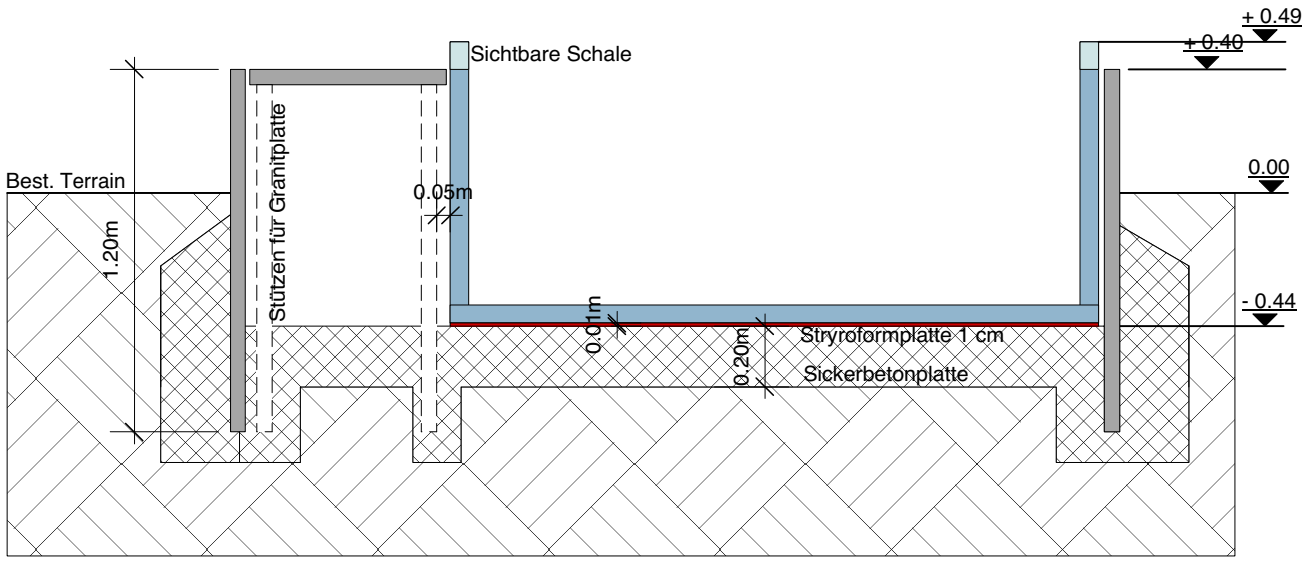
Massstab 1:25
Datum Mai 2012
Projektverfasser Ed. Meyer AG Gartenbau, Pratteln / am